


MATERIAAL-/KLEURSTAAT ALGEMEEN		
onderdeel	materiaal	kleur
gevelmetselwerk	baksteen	donkerrood-paars
voorgevel gevelmetselwerk	cementstruif	donkergrijs
kozijnramen	hout	wit
voordeur	hout	olfgrijs
sectionaalpoort	staal	olfgrijs
deurbepels	kunststof/composiet	zwart
ramenprofiel	profiel hout	middegrijs (natuurl)
hellende daken	keramische OVH pannen	donkergrijs/zwart-mat
hemelwaterafvoer	zink	natuurl
bakplaten	multiplex exterieur	wit
boelboort	multiplex exterieur	wit
datium	zinken lepel	natuurl

Renvoel Electra	
⊕	Fluorescentie
⊕	Wandstroom aansluitpunt
⊕	lithopaneel in plafond
⊕	Eindstop schakelaar
⊕	Woonsticker
⊕	Dakwater afvoer
⊕	Einde wandcontactdoos
⊕	Einde wandcontactdoos L.S. - buiten
⊕	Einde wandcontactdoos L.S. - afvalput
⊕	Einde wandcontactdoos L.S. - halfvoet
⊕	Einde wandcontactdoos L.S. - buiten (1/2 voet)
⊕	Einde wandcontactdoos L.S. - wasmachine
⊕	Einde wandcontactdoos L.S. - droger
⊕	Afgesloten mechanische ventilatie
⊕	Plafond mechanische ventilatie
⊕	Rookmelder
⊕	Stroommeter
⊕	Drukking voedselkast
⊕	Leerleiding
⊕	Leerleiding t.b.v. thermomaat
⊕	Leerleiding t.b.v. baden
⊕	Elektrische radiator
⊕	Elektrische connector

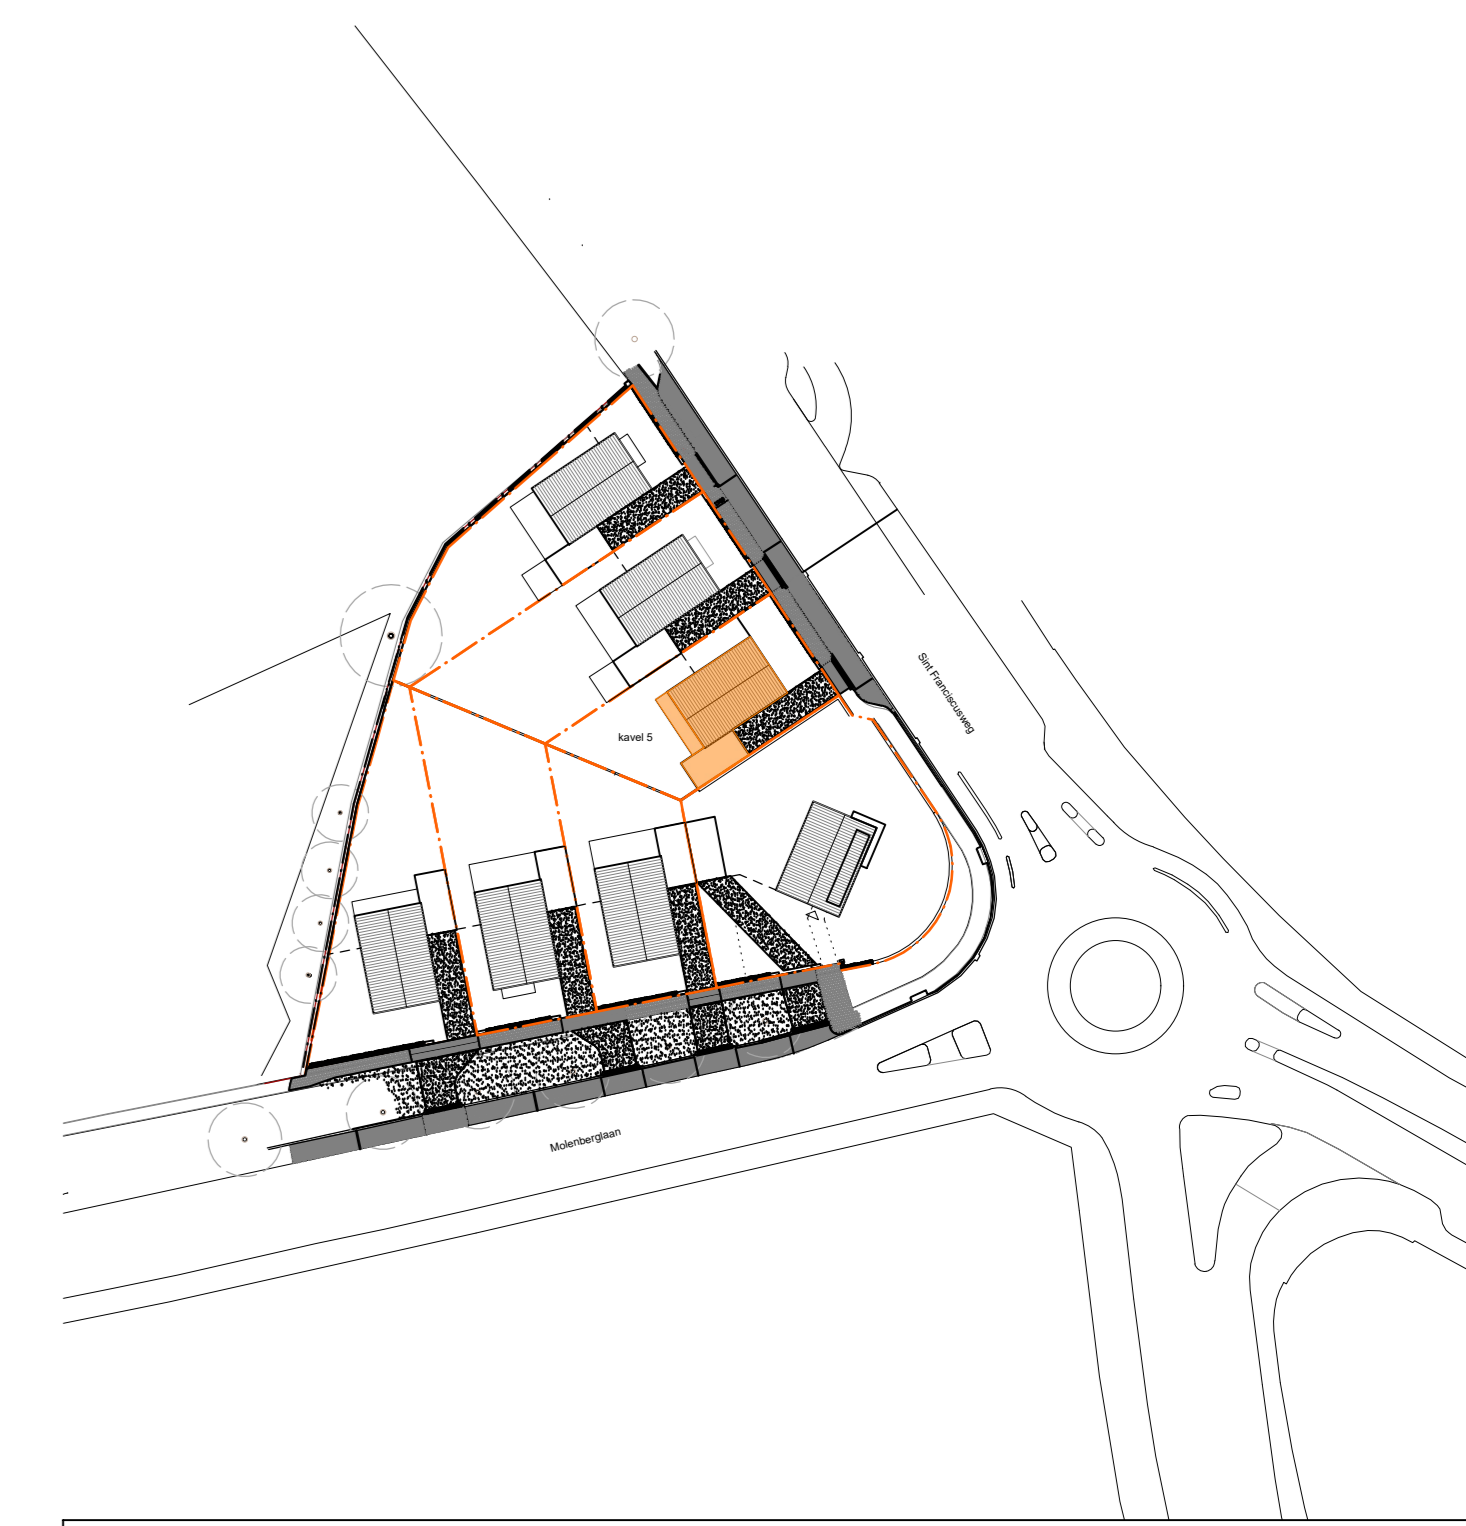

Peters bouw en onderhoud		Peters Bouw en Onderhoud B.V. Eggenhoopstraat 5, 5961 PA Herft T 077-264-4000 E info@petersbouw.nl W www.petersbouw.nl	Herftem 156, 5246 AK 't Hertogenbosch T 073-602-4433
Werk:	7 Woningen Heerlen	Datum:	01-05-2024
Oprachtgever:	Projectontwikkeling ZuidVast Sint Genevievestraat 41-A 5694 AE Son en Breugel	Laatste Wijz.:	19-07-2024
Onderdeel:	Kopers optie tekening Kavel 5 type A	Schaal:	1:50 / 1:100
		Formaat:	A0
		Getekend:	MWI
		Project NR.:	22078
		Tekening NR.:	KOT-5

Deze tekening blijft ons eigendom en mag zonder schriftelijke toestemming niet gepubliceerd, of aan derden ter inzage worden gegeven, noch voor derden worden gebruikt.

