

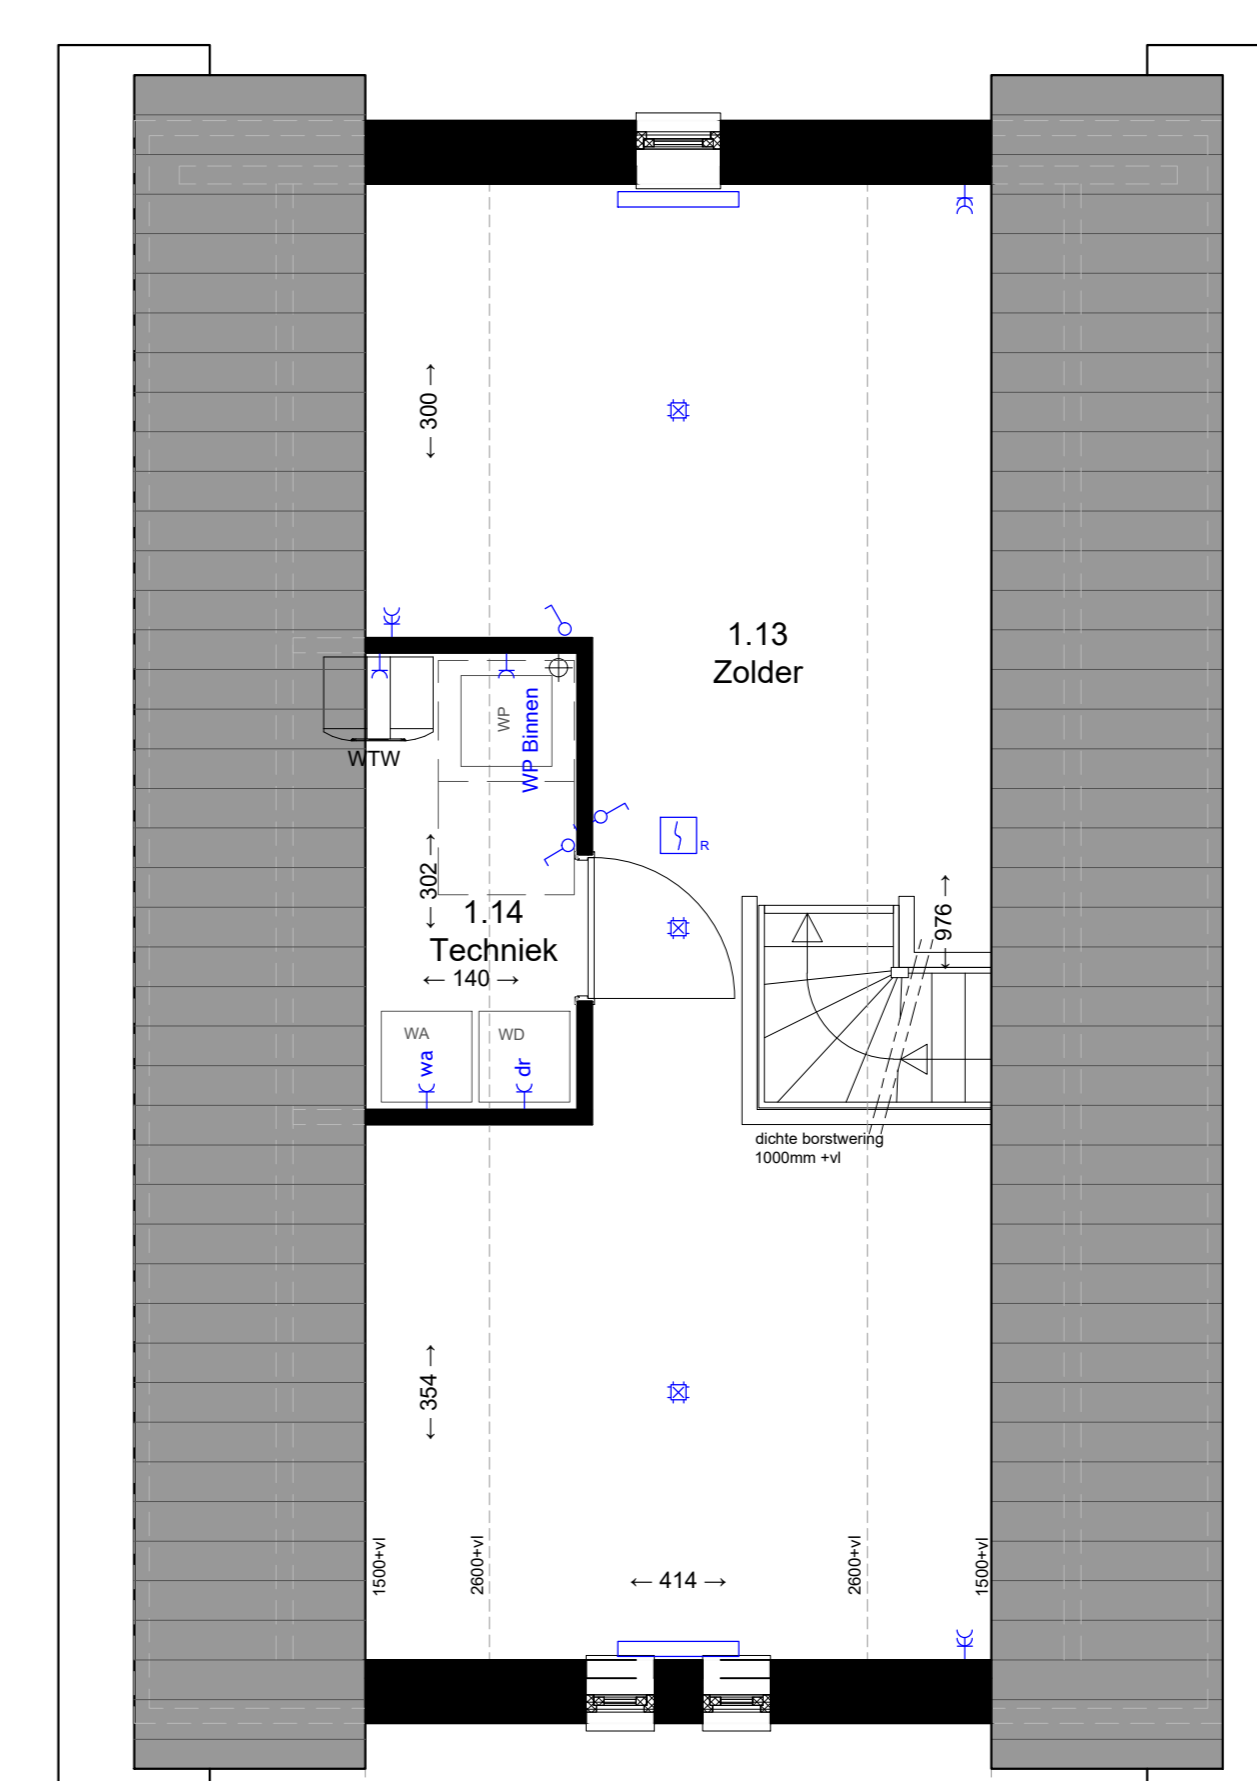
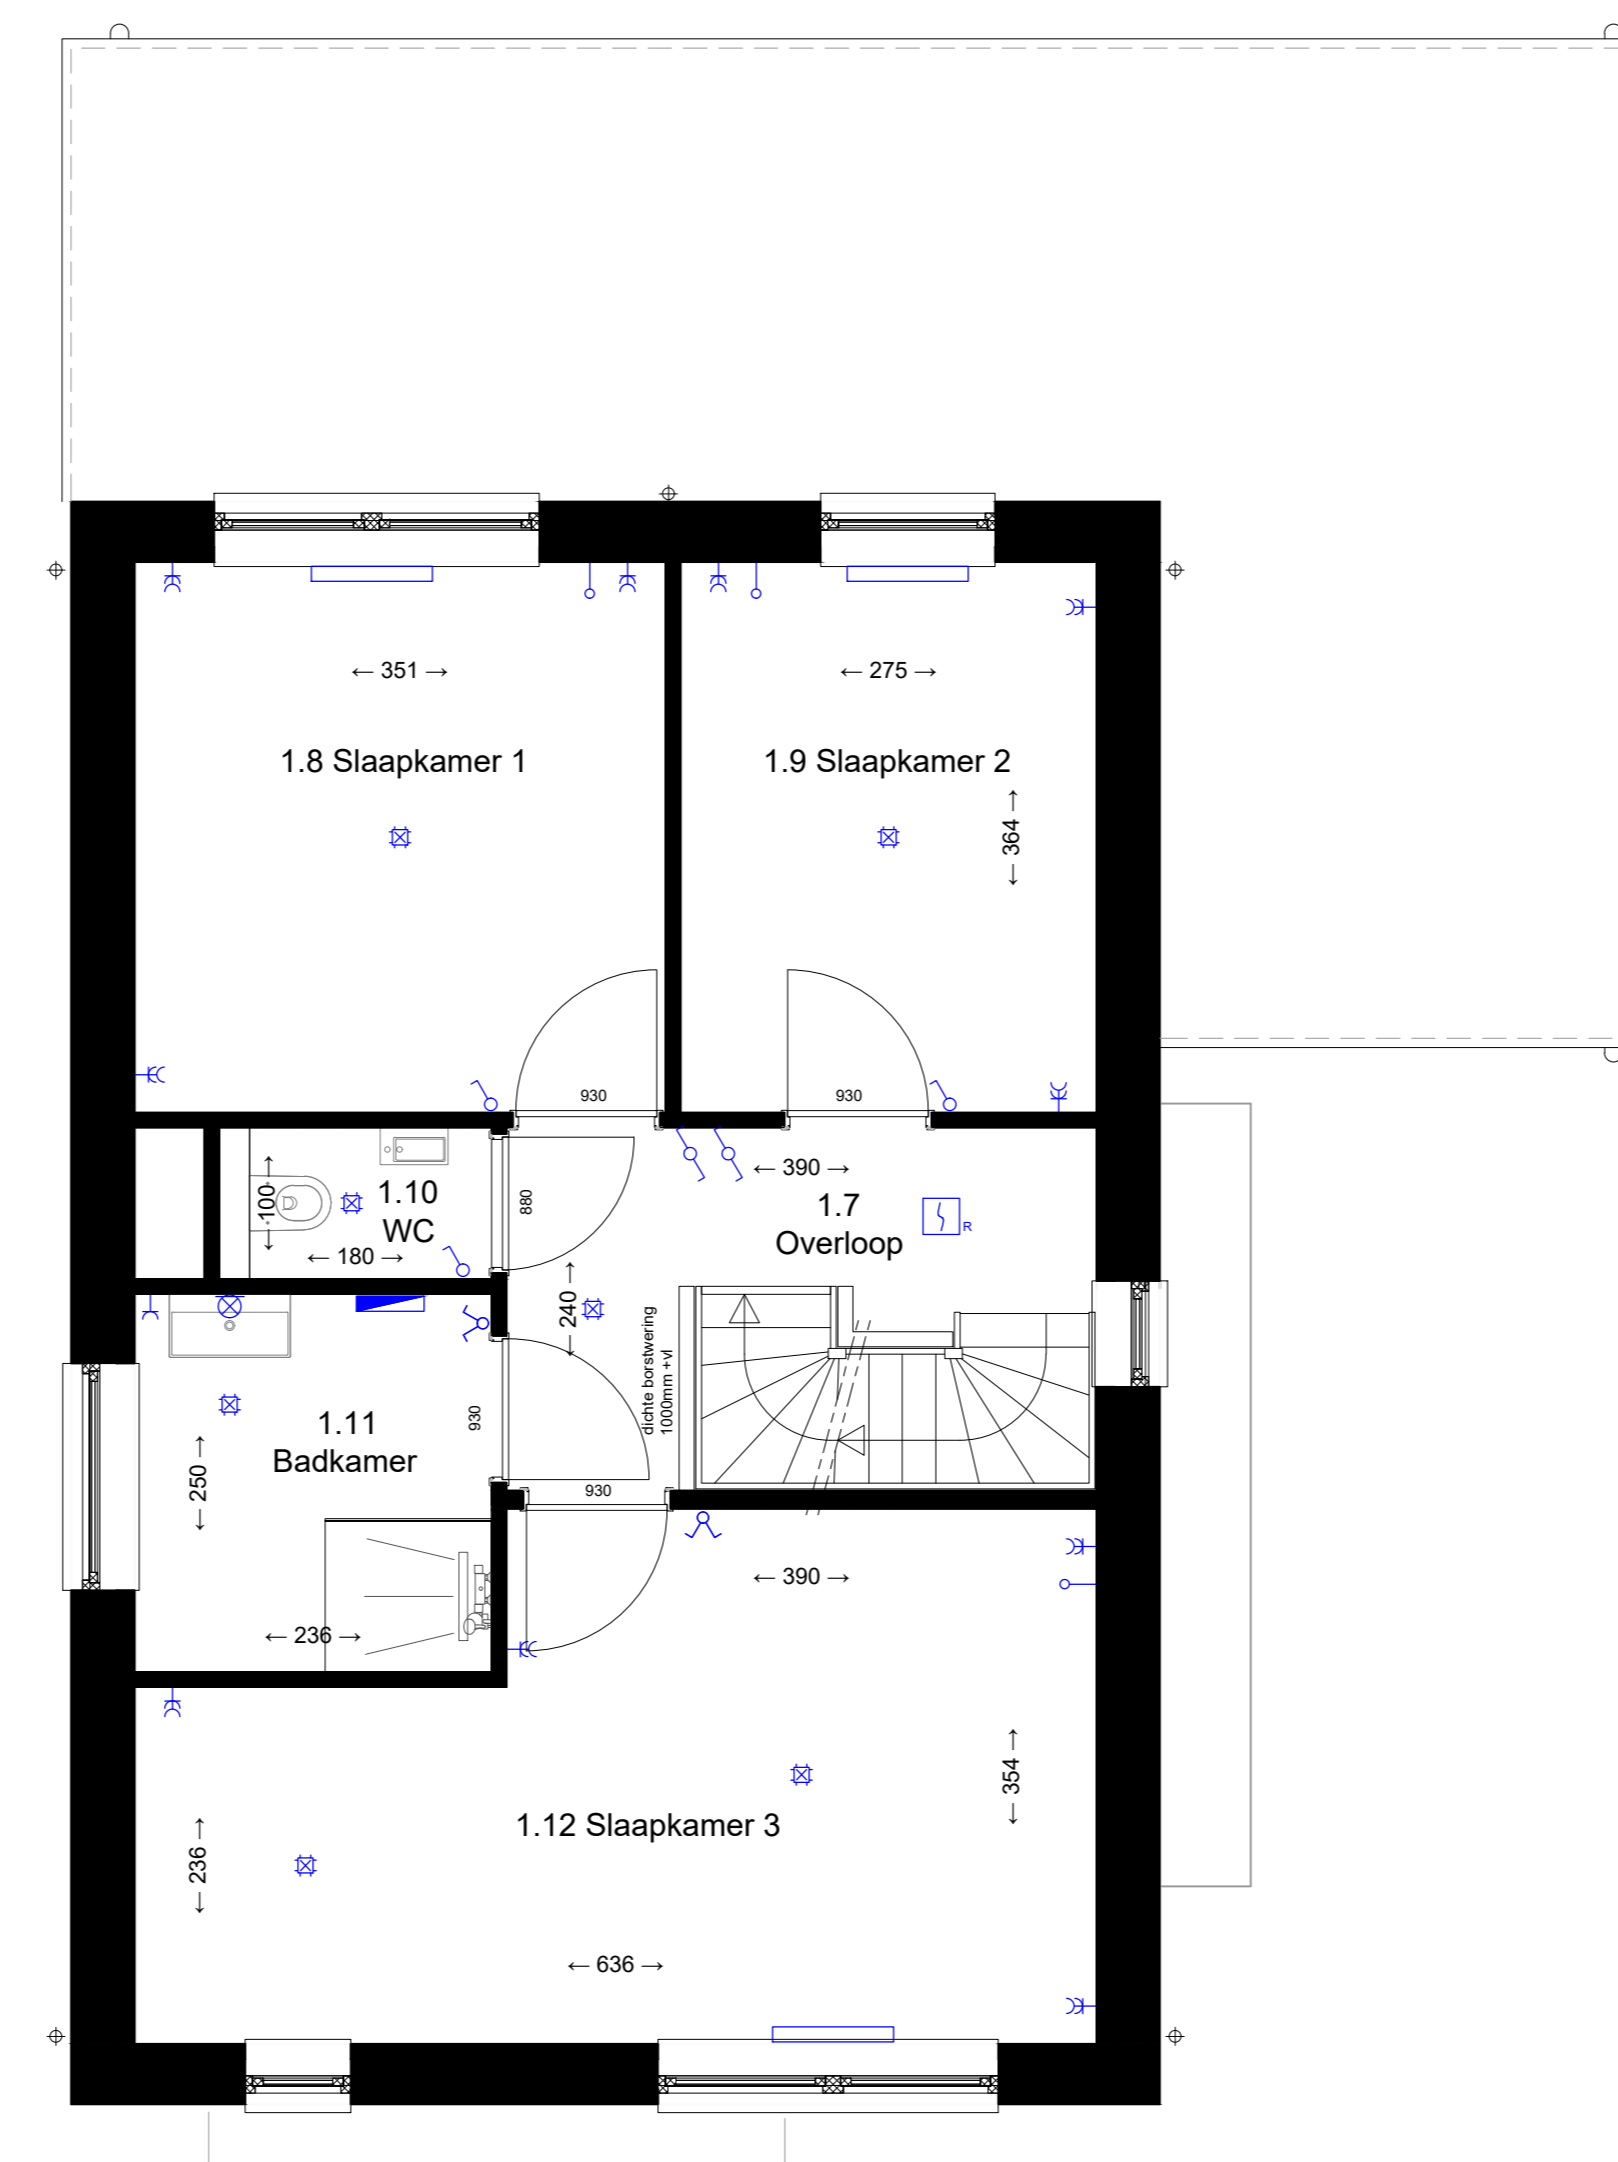


MATERIAAL-/KLEURSTAAT ALGEMEEN		
onderdeel	materiaal	kleur
gevelmetselwerk	baksteen	donkerrood-paars
voorgevel gevelmetselwerk	calciumzulfat	donkergrijs
kozijnramen	hout	wit
voordeur	hout	olfgrijs
sectionaalpoort	staal	olfgrijs
deurbepels	kunststof/composiet	zwart
raamprofiel	profiel beton	middelegrijs (natuurl)
hellende daken	keramische OVH pannen	donkergrijs/zwart-mat
hemelwaterafvoeren	zink	natuurl
bakplaten	multiplex exterieur	wit
boelboort	multiplex exterieur	wit
dakram	zinken leipl	natuurl

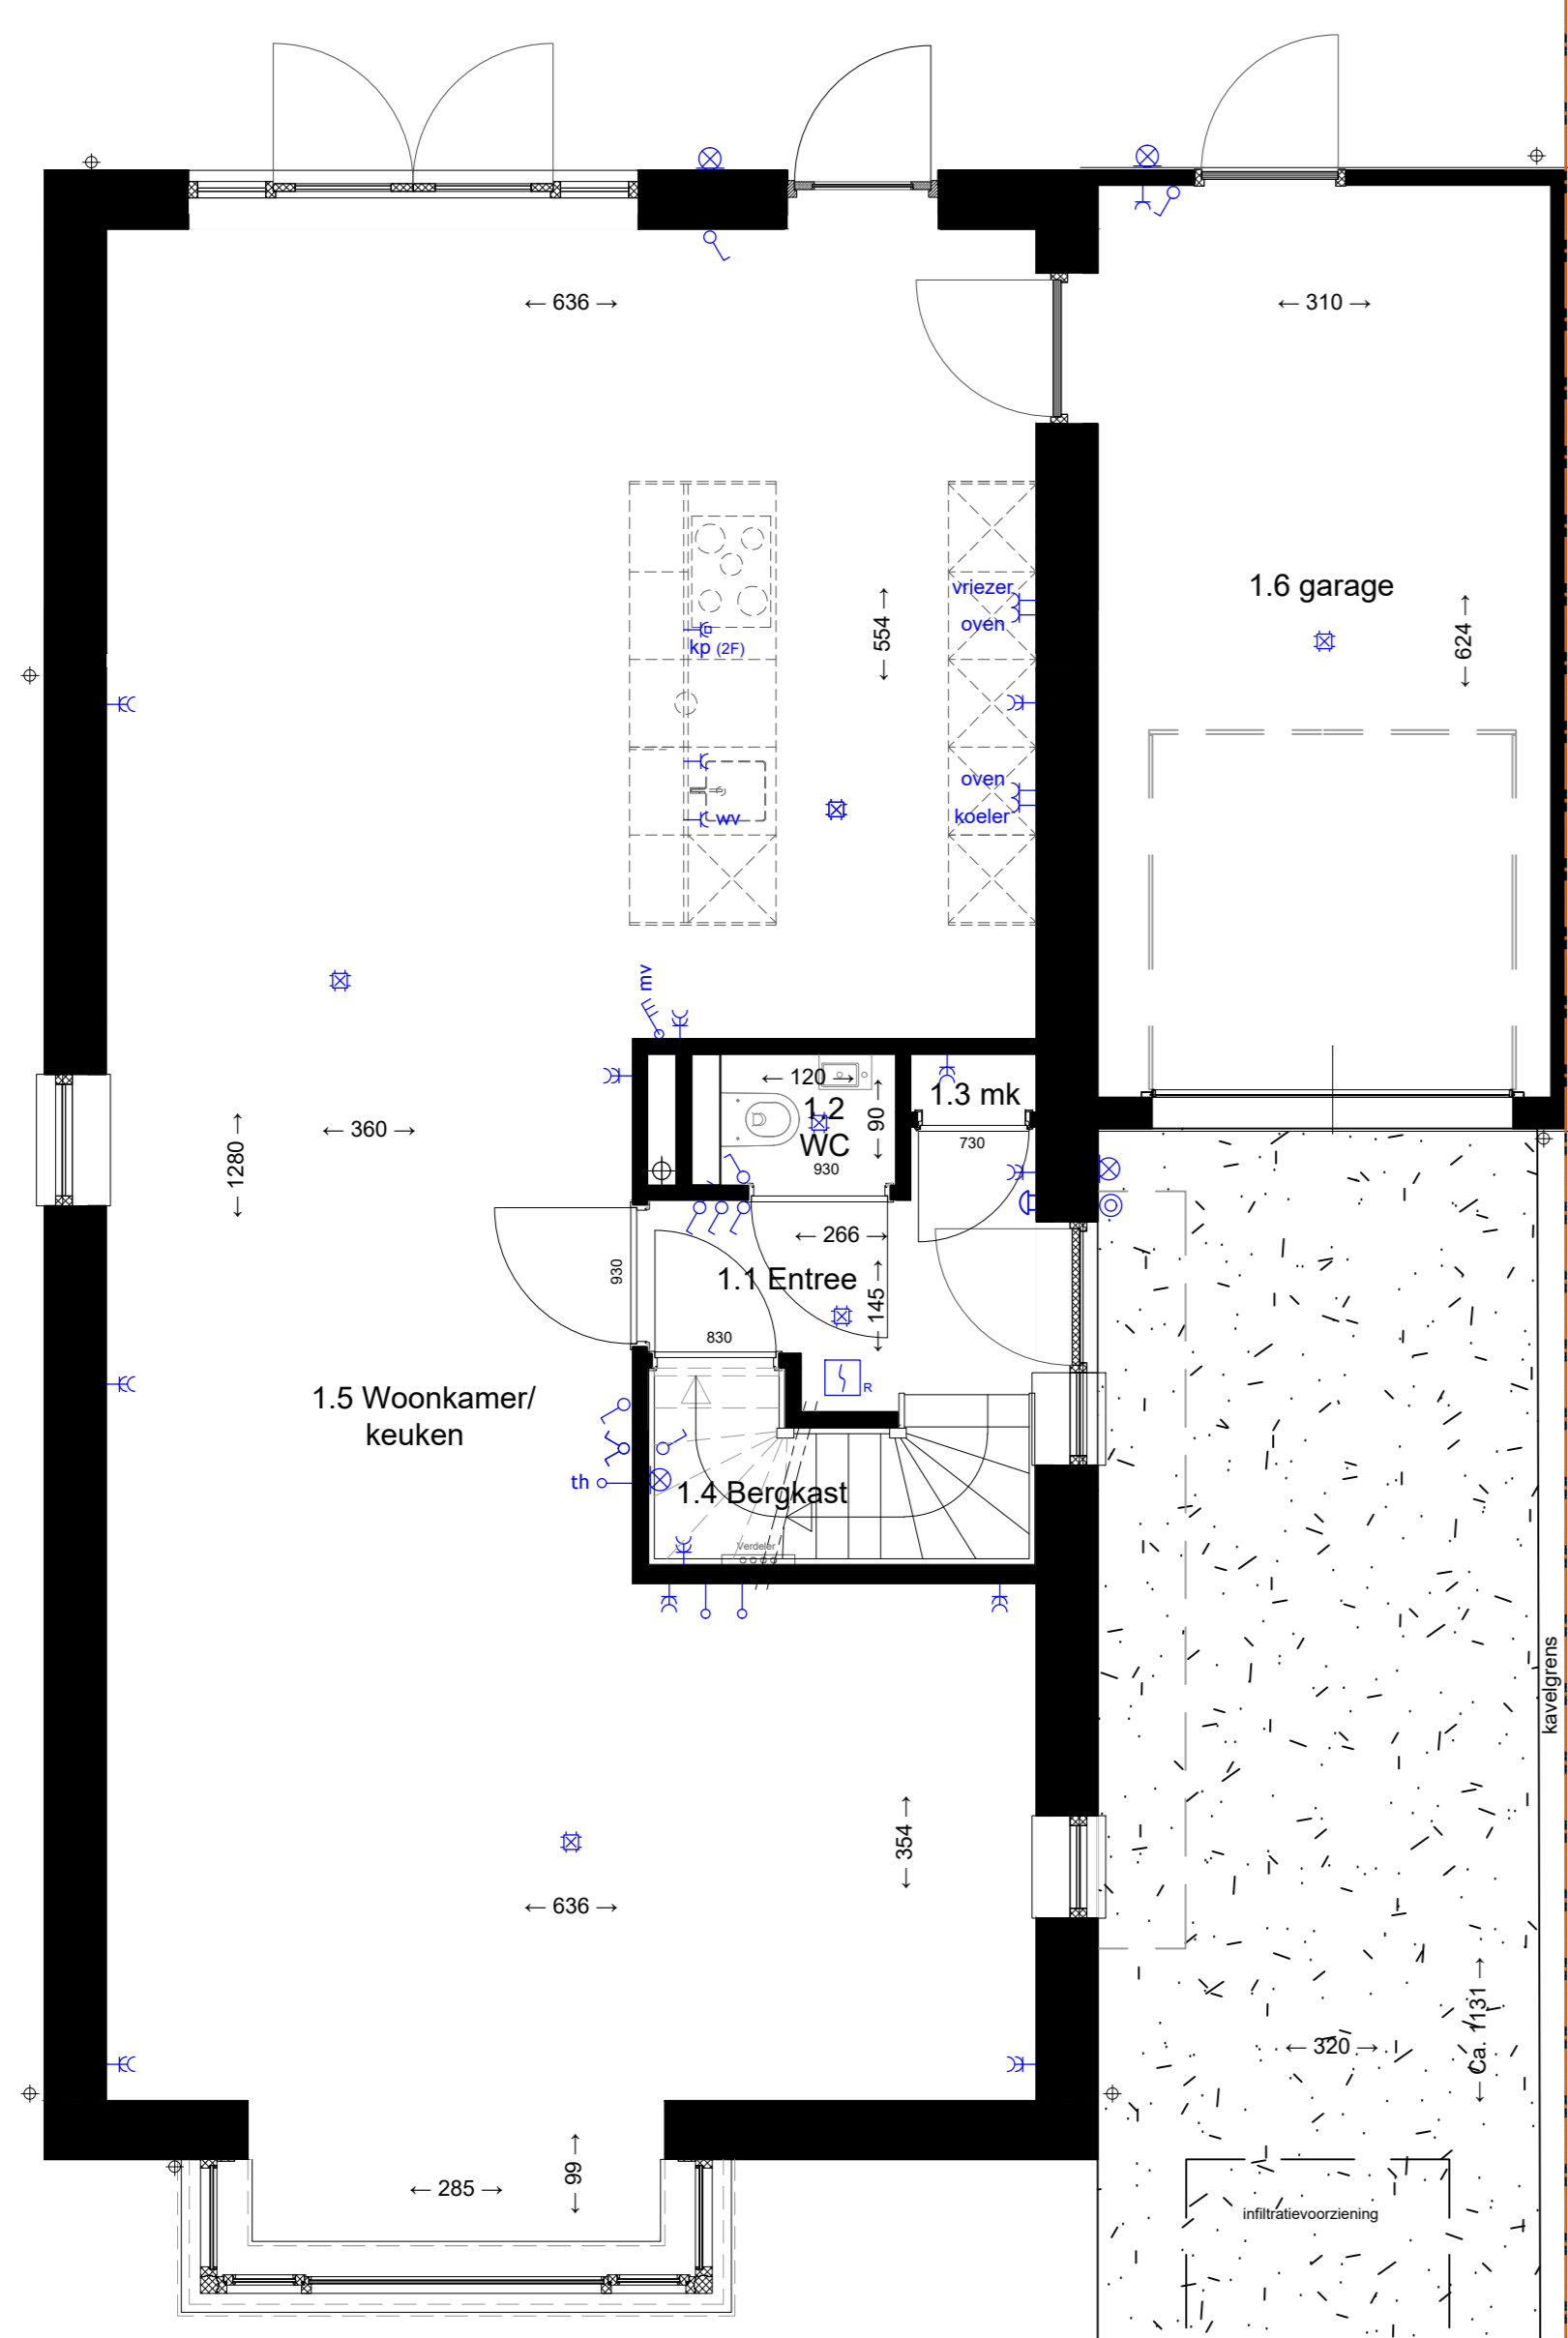

- Renvoel Electra**

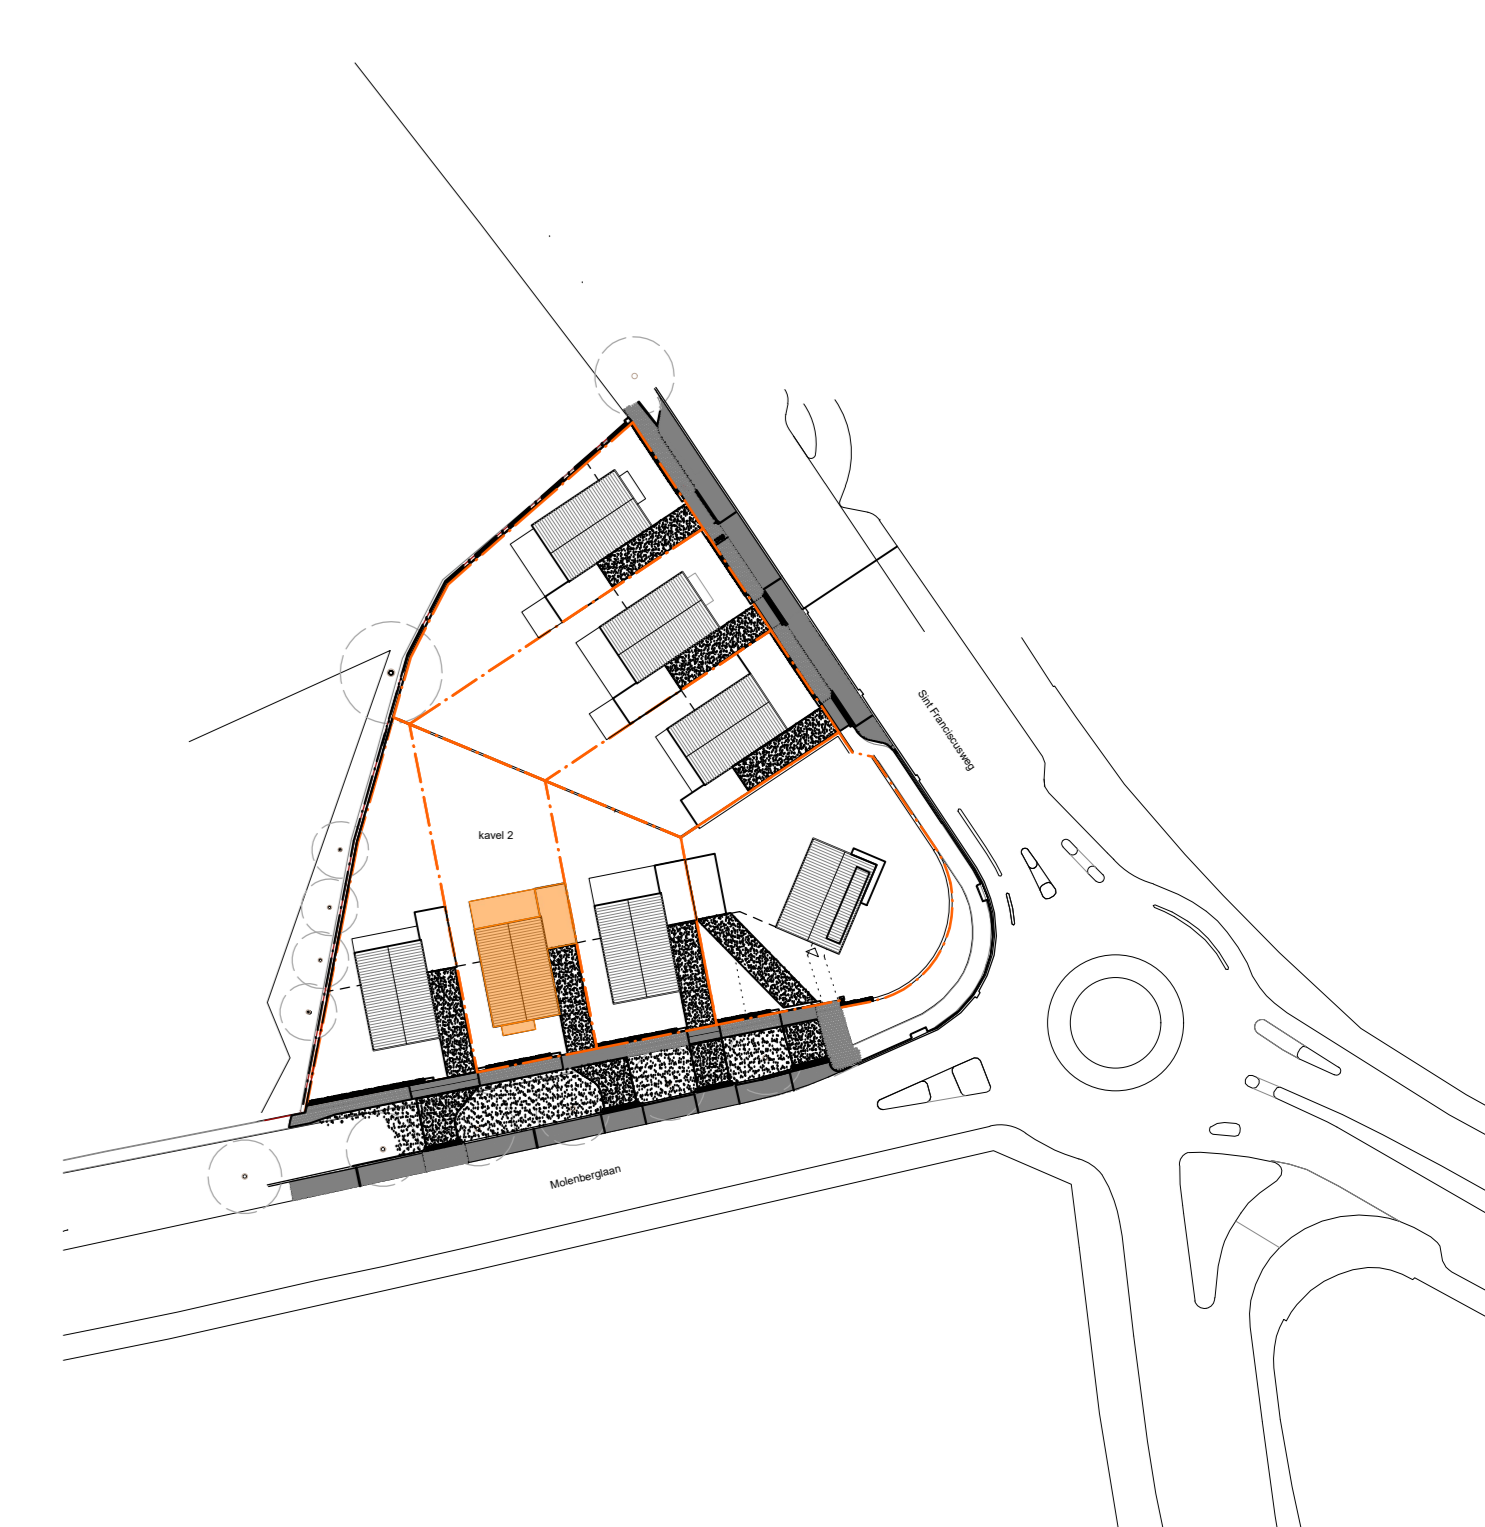

**Peters**  
bouw en onderhoud

Peters Bouw en Onderhoud B.V.  
T 077-258-4090  
E info@petersbouw.nl  
W www.petersbouw.nl

T 073-602-4433

Werk: 7 Woningen Heerlen  
Datum: 01-05-2024  
Laatste Wijz.: 19-07-2024

Oprachtgever: Projectontwikkeling ZuidVast  
Sint Genevevastraat 41-A  
5694 AE Son en Breugel  
Schaal: 1:50 / 1:100  
Formaat: A0  
Getekend: MWI

Onderdeel: Kopers optie tekening  
Kavel 2 type A  
Project NR: 22078  
Tekening NR: KOT-2

Deze tekening blijft ons eigendom en mag zonder schriftelijke toestemming niet gekopieerd, of aan derden ter inzage worden gegeven, noch voor derden worden gebruikt.